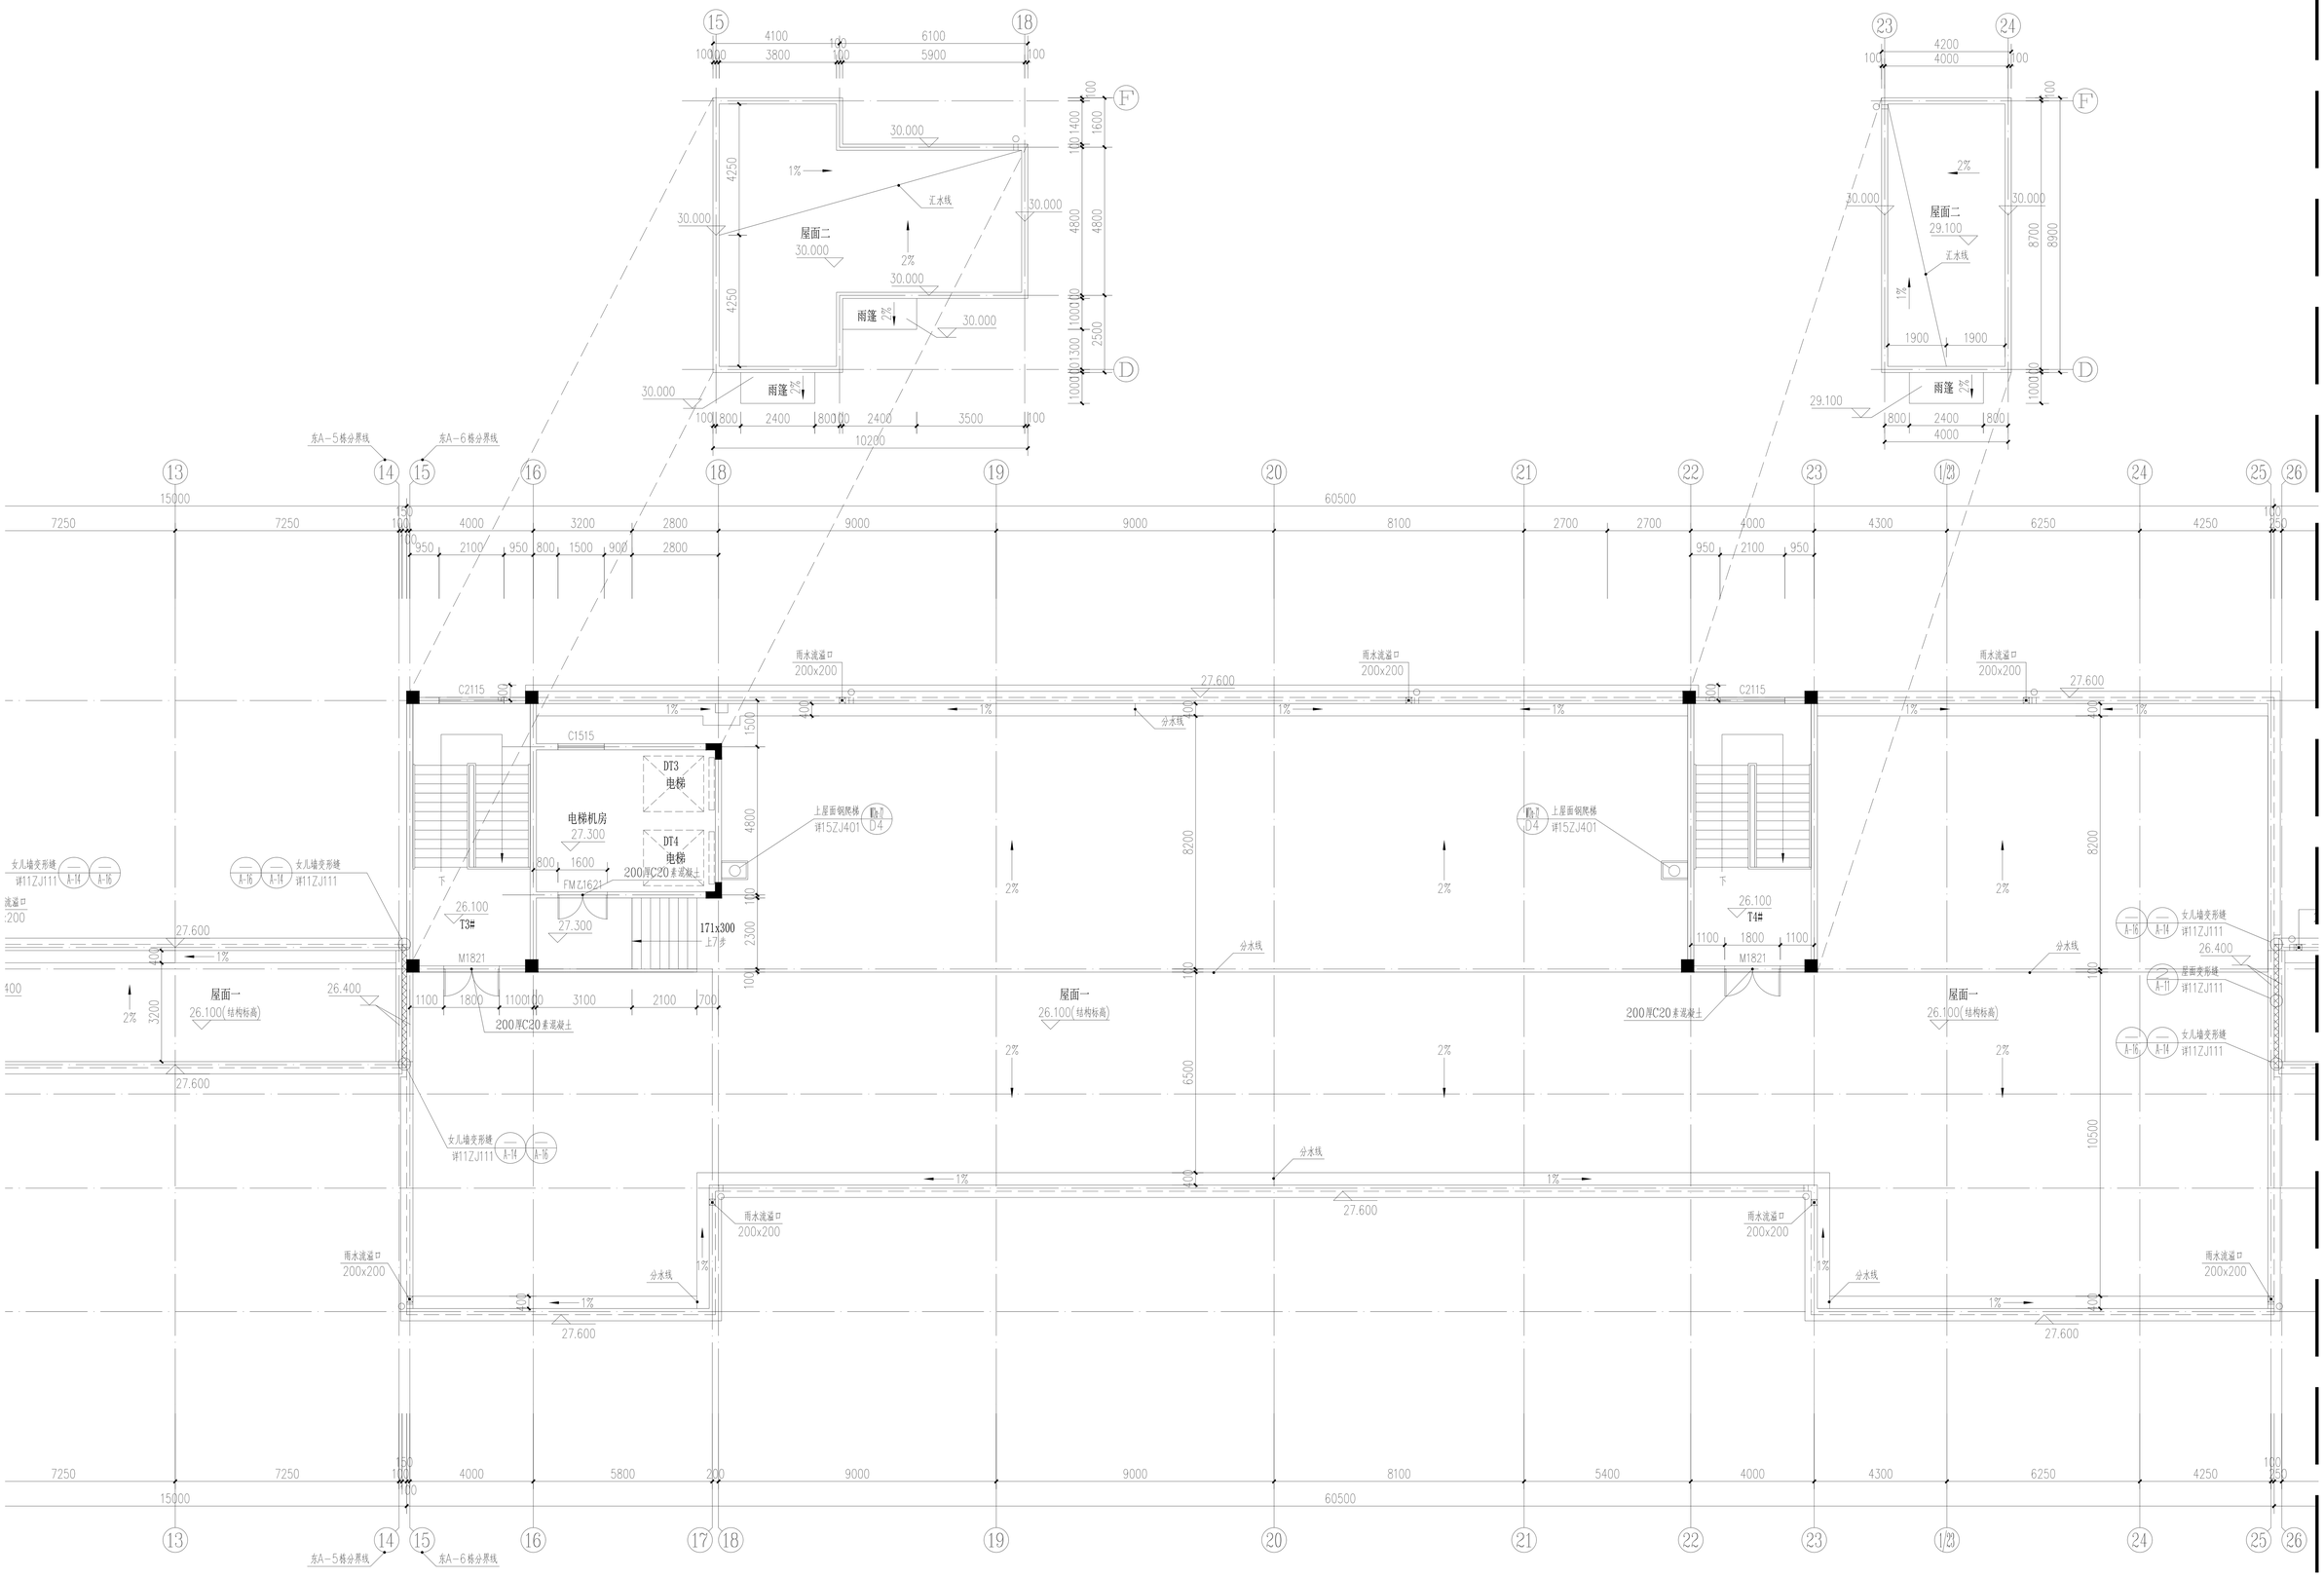

东A-6栋屋面层平面图 1:100

本层建筑面积为：104.76㎡